


PODÉLNÝ PROFIL - SO 103
M 1:250/25

VĚTEV 2
km 0,00000 - 0,03976

◀ **PODĚL ŘEKY**


SKLONOVÉ POMĚRY:

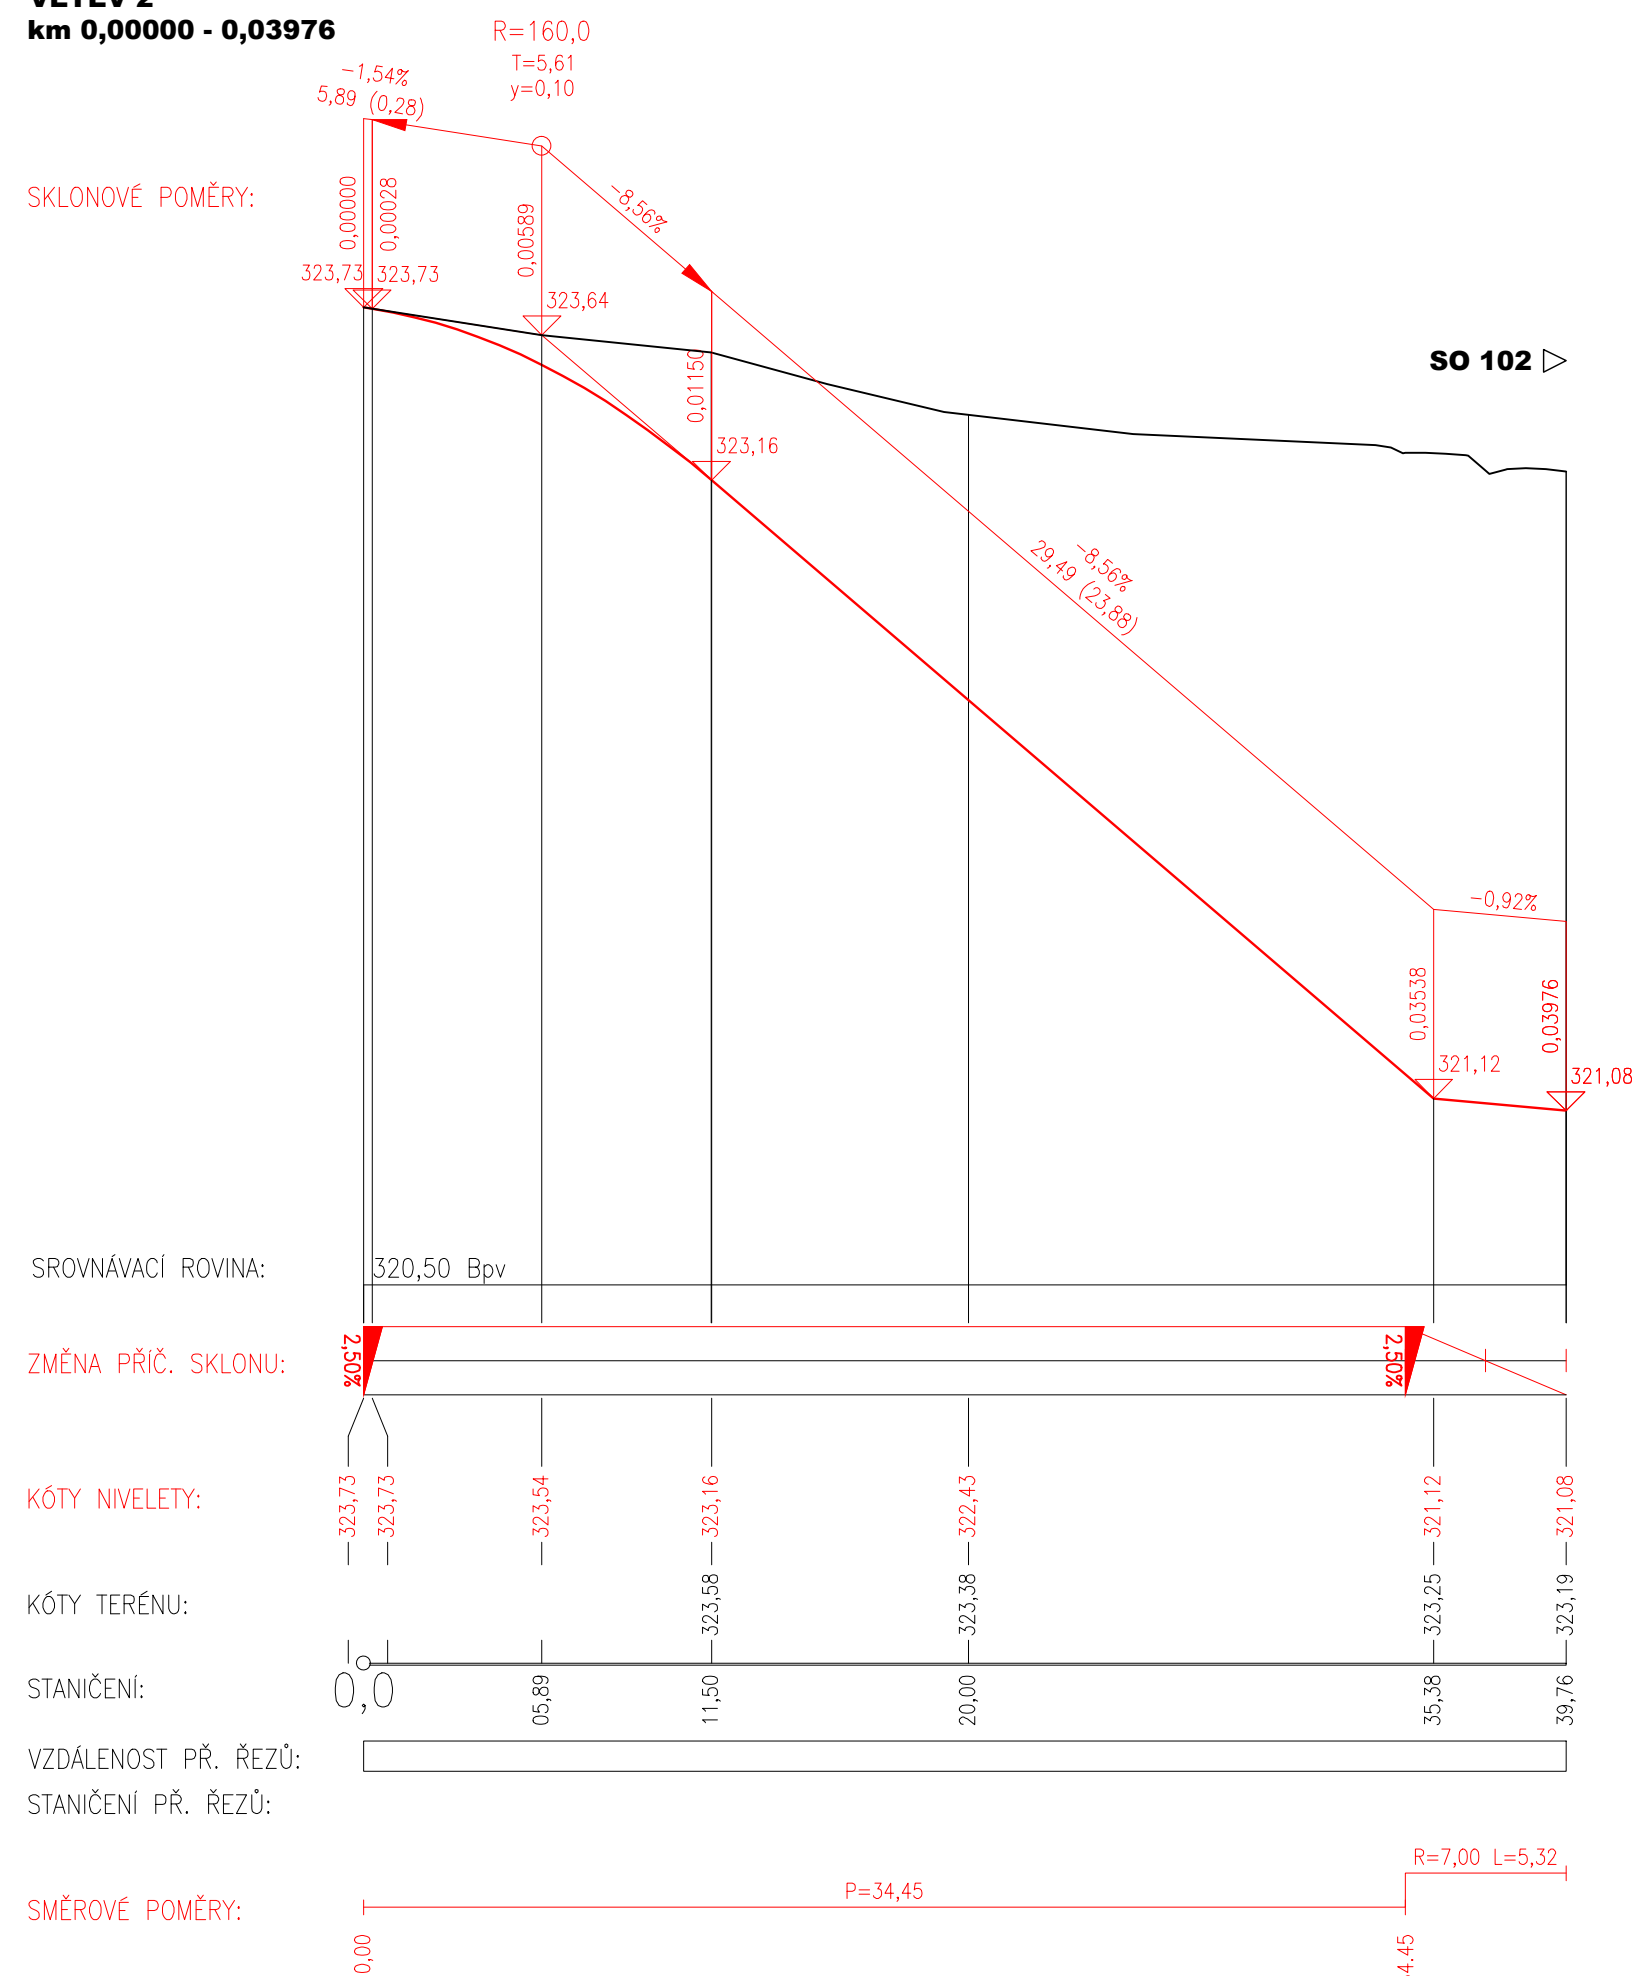

VĚTEV 3
km 0,00000 - 0,05817

◀ **SMĚR JAKUBOV**

SKLONOVÉ POMĚRY:

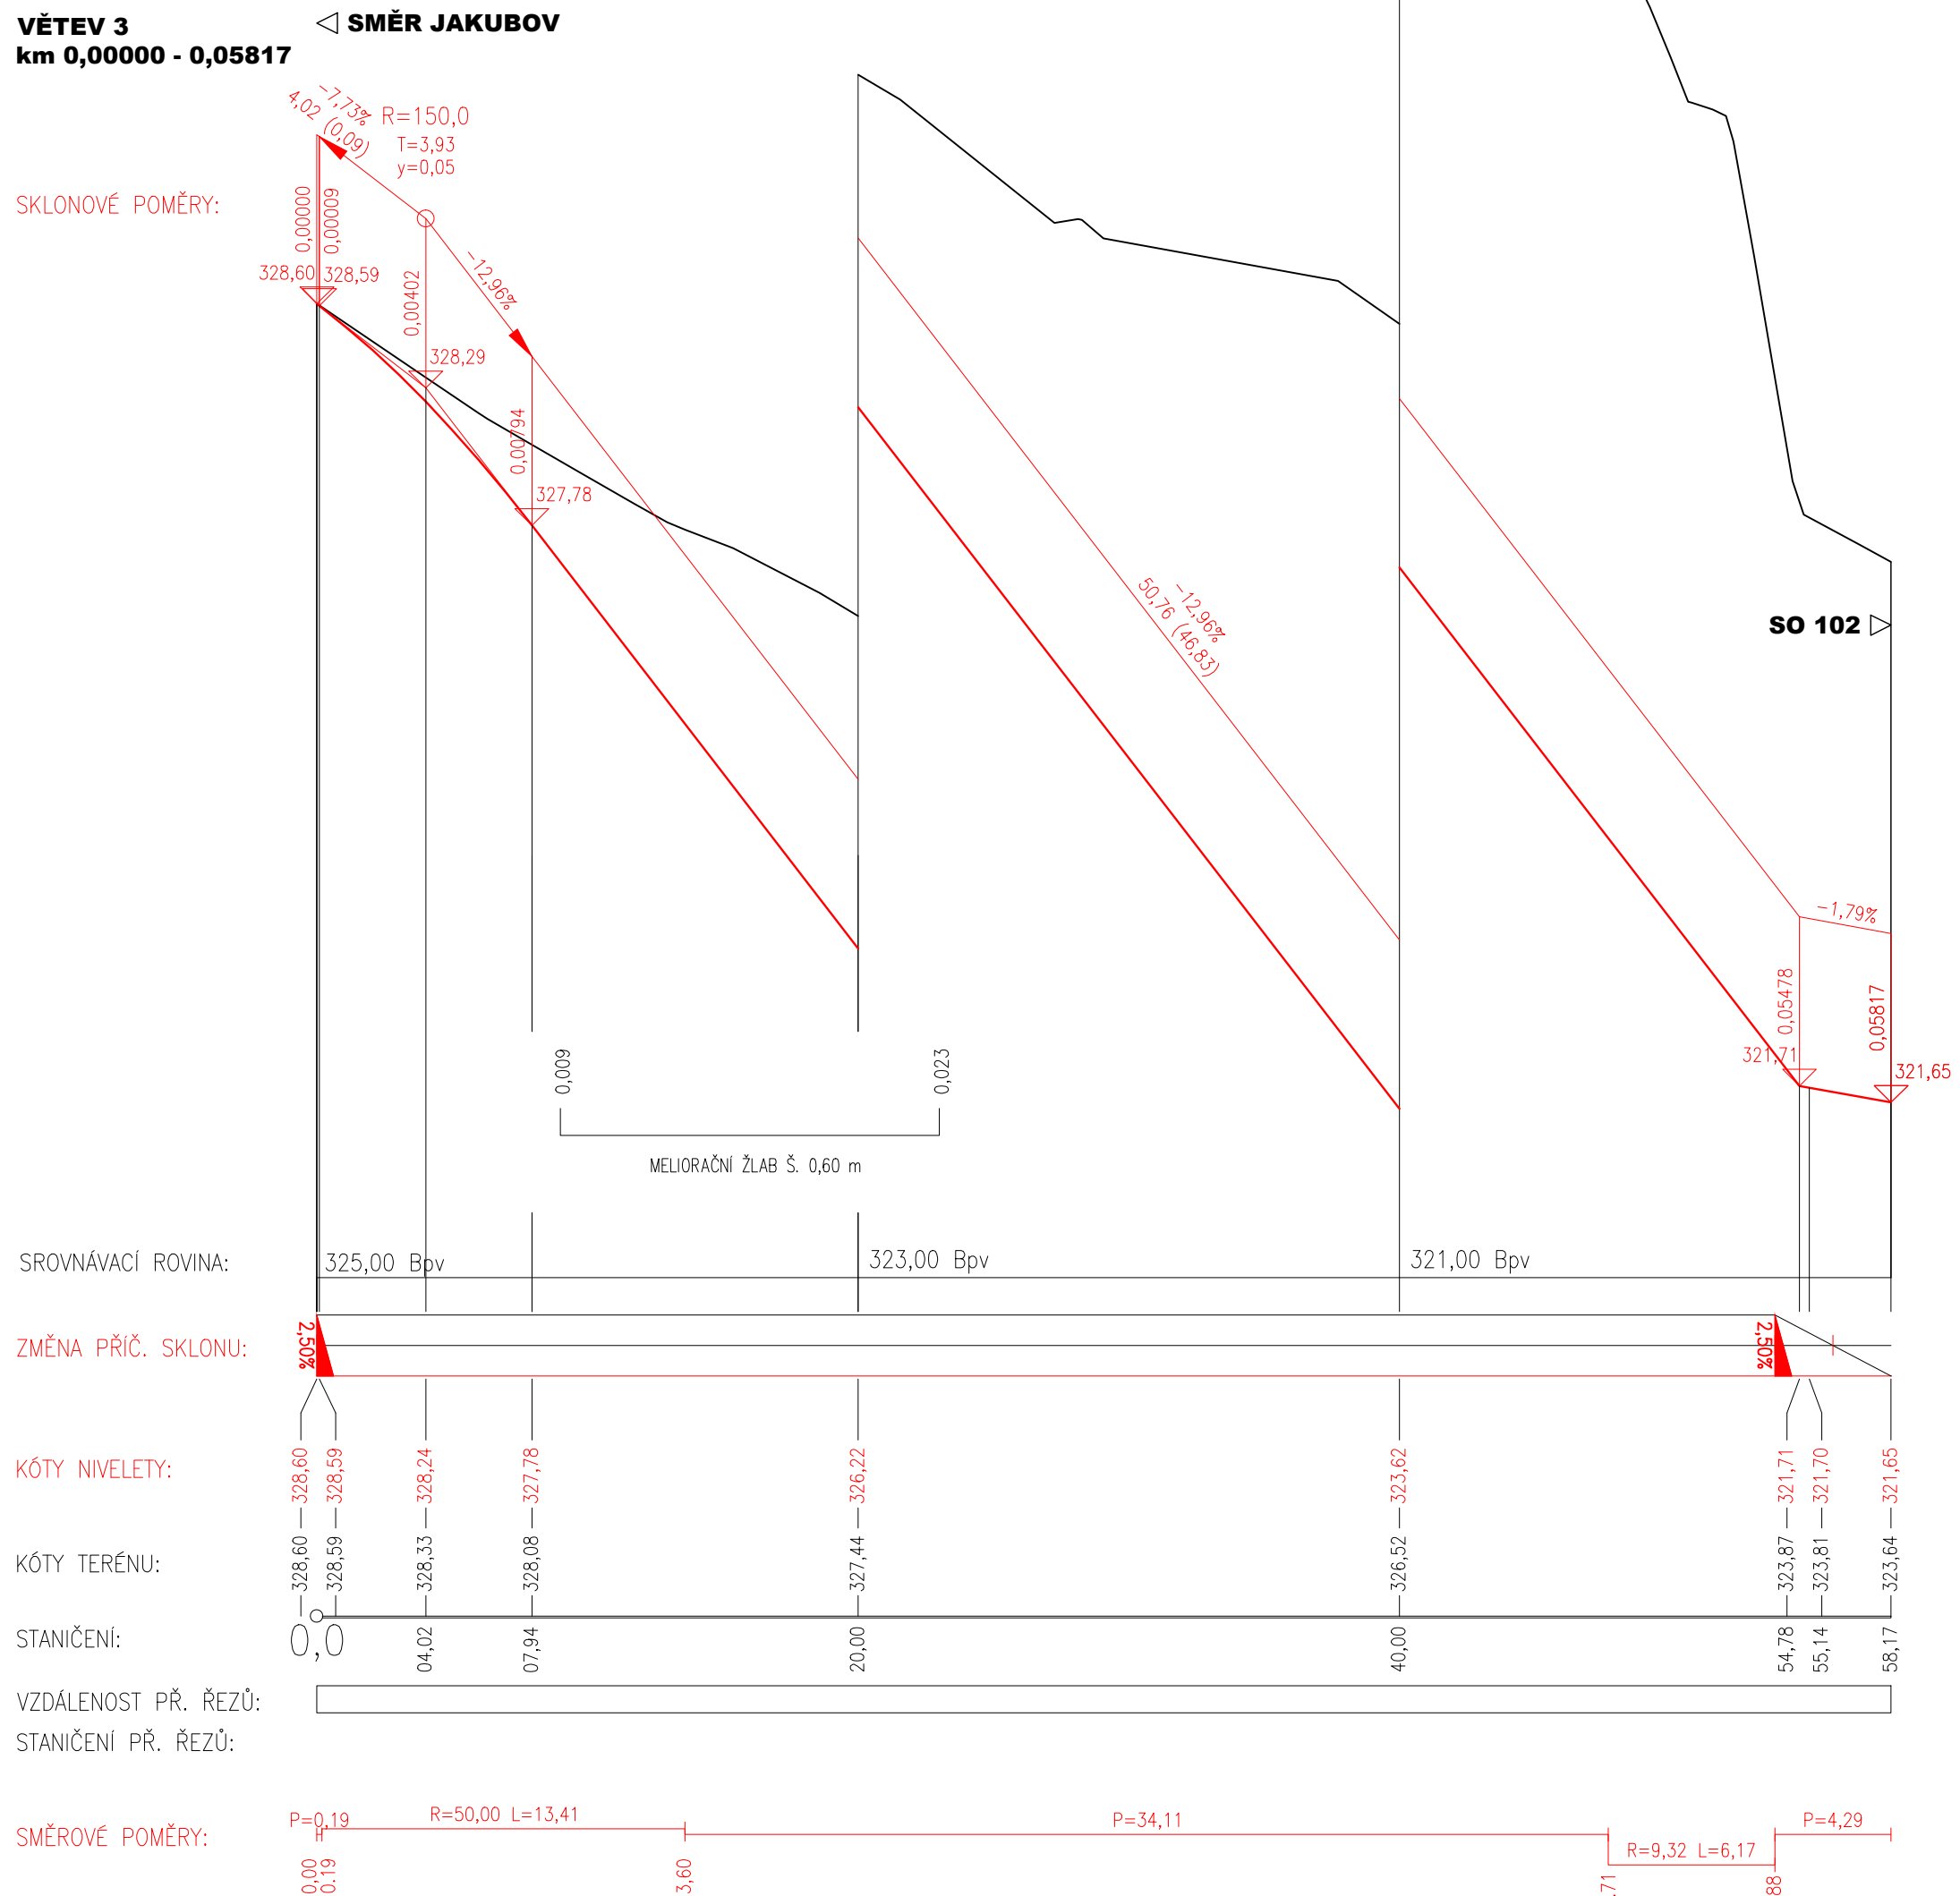

TÚ: 0112 Chomutov - Cheb
DÚ: G1 Žst. Stráž nad Ohří

03		
02		
01		
ZMĚNA	POPIS	DATUM

ING. IVAN ŠÍR
PROJEKTOVÁNÍ DOPRAVNÍCH STAVEB a.s.
Haškova 1714/3, 500 02 Hradec Králové, tel: +420 603 181 473, sir@sirivan.cz, www.sirivan.cz IČ: 287 86 793

investor: Kofola a.s.
Za drahou 165/1, 794 01 Krnov, Pod Bezručovým vrchem

Přestavba mostu v km 158,295 na trati Chomutov - Cheb, Stráž nad Ohří

- kraj: Karlovarský
- odpovědný projektant stavby: Ing. Ivan Šír
- MÚ/OU: Stráž nad Ohří - Ostrov
- odpovědný projektant objektu: Ing. Jan Fiala
- stupeň utajení: bez utajení
- vypracoval: Ing. Michal Hybner
- datum: 12 2022
- kontroloval: Ing. Ivan Šír
- zakázkové číslo: 22018
- změna číslo: 00
- stupeň PD: společně ÚR a SP + PDPS
- měřítko: M 1:250/25

Fiala
HS

SO 102 + SO 103

PODÉLNÝ PROFIL - SO 103

D.2.1.8.1.3.2