
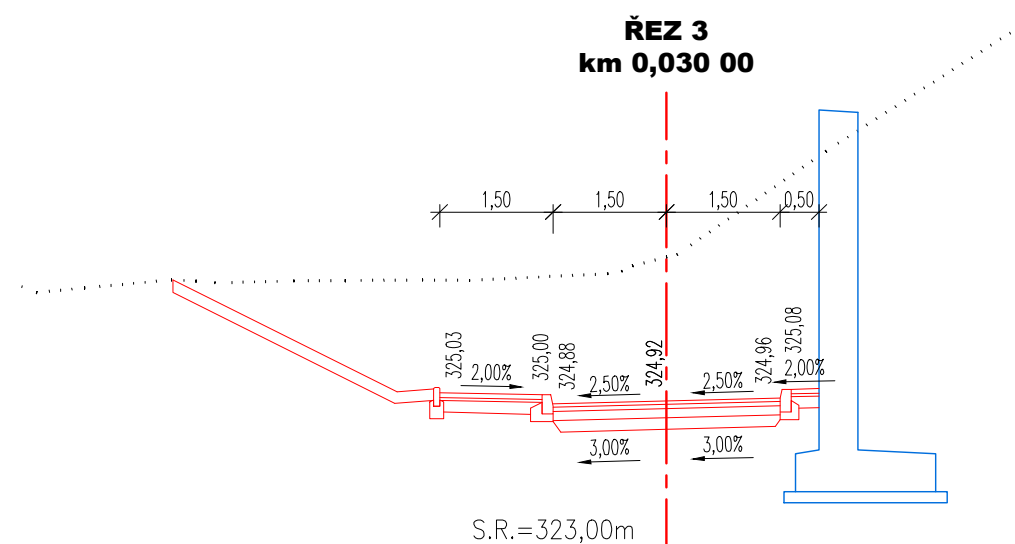
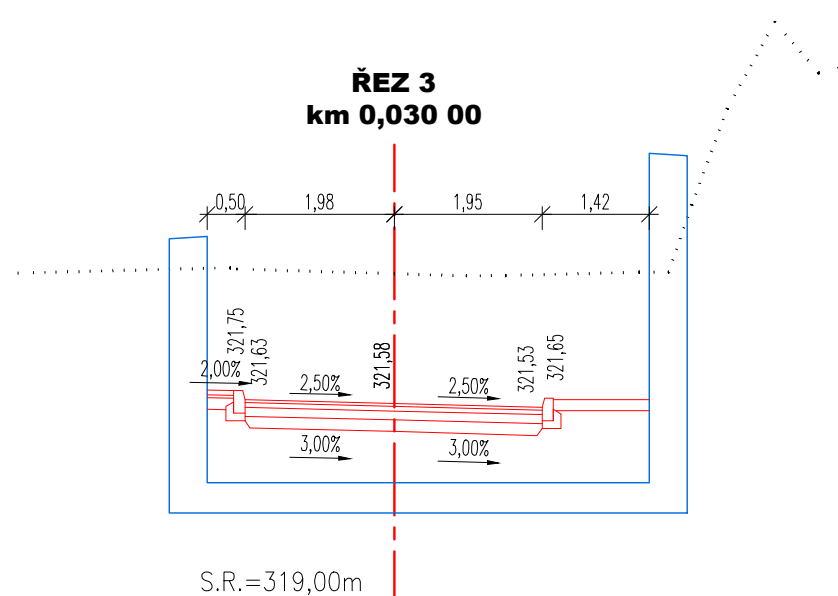
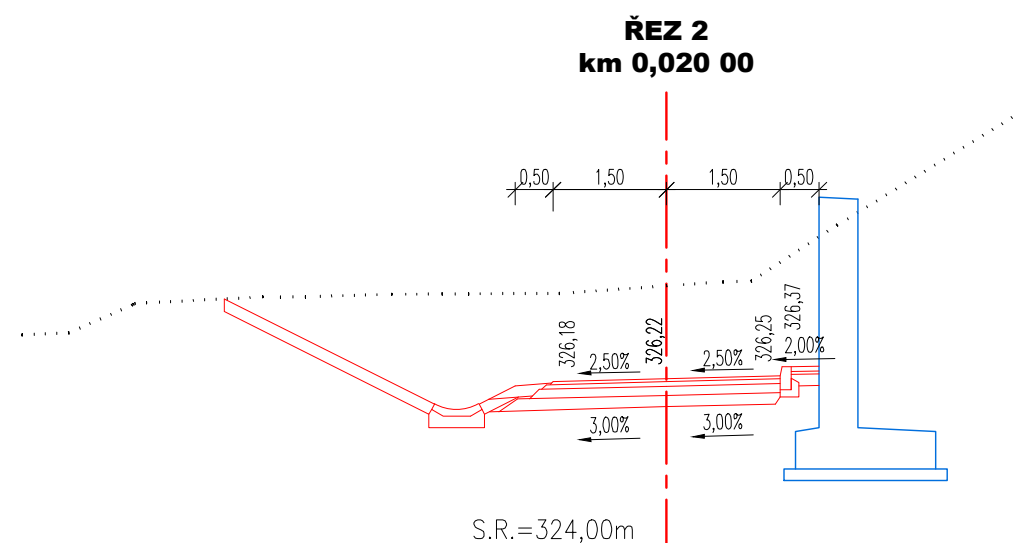
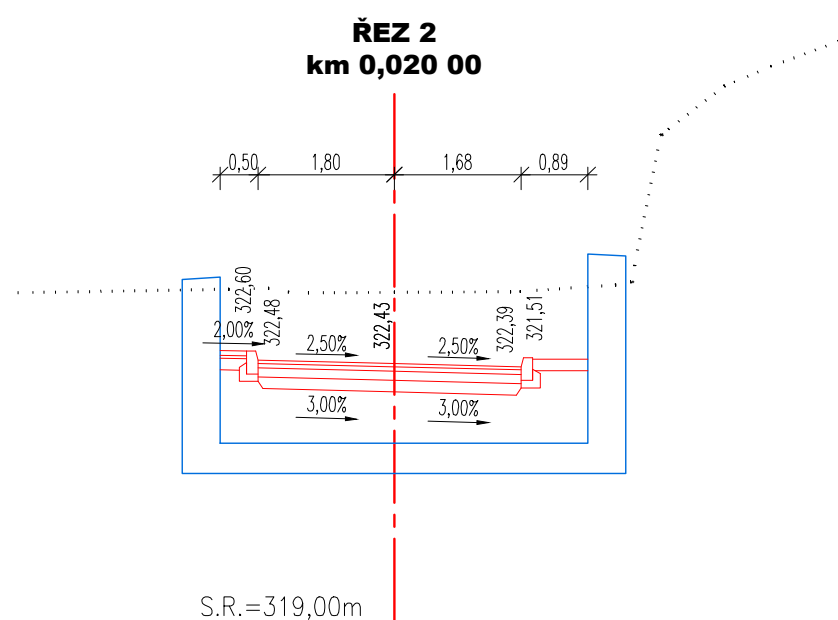
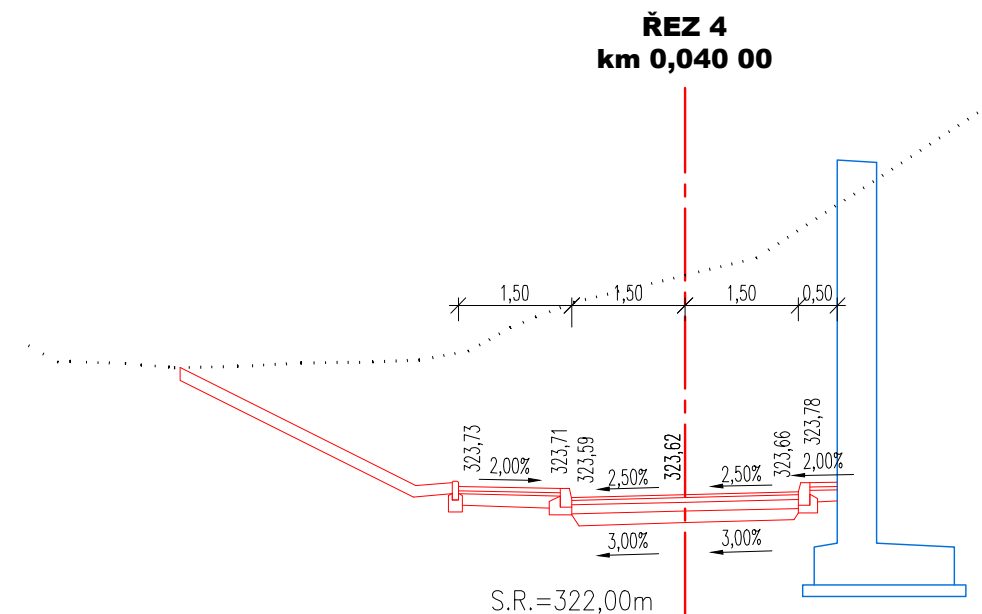
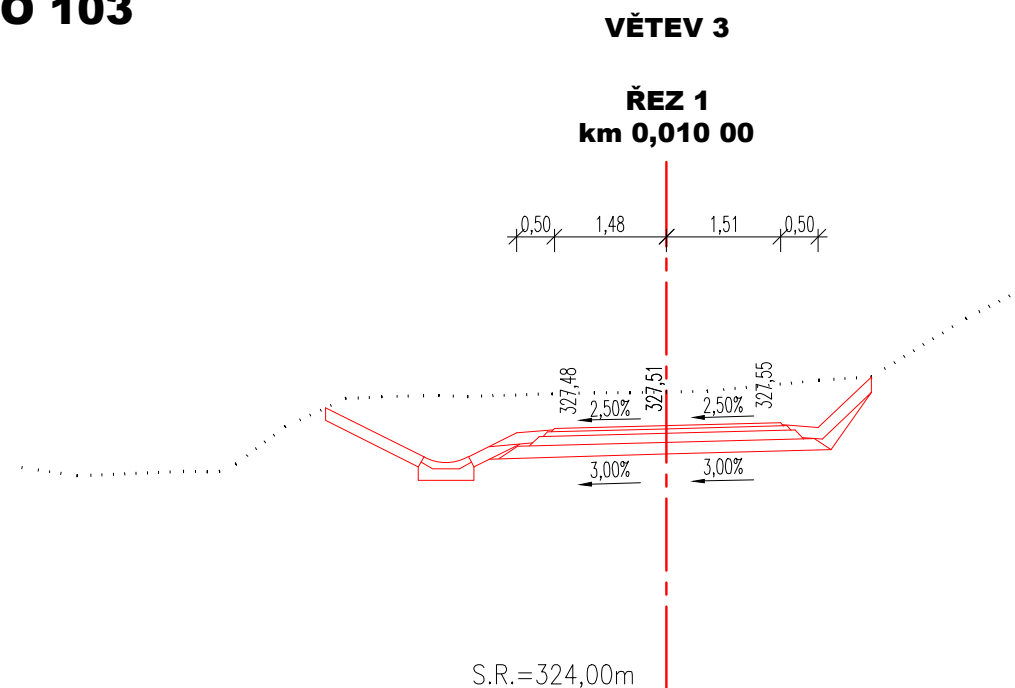


CHARAKTERISTICKÉ PŘÍČNÉ ŘEZY - SO 103

M 1:100

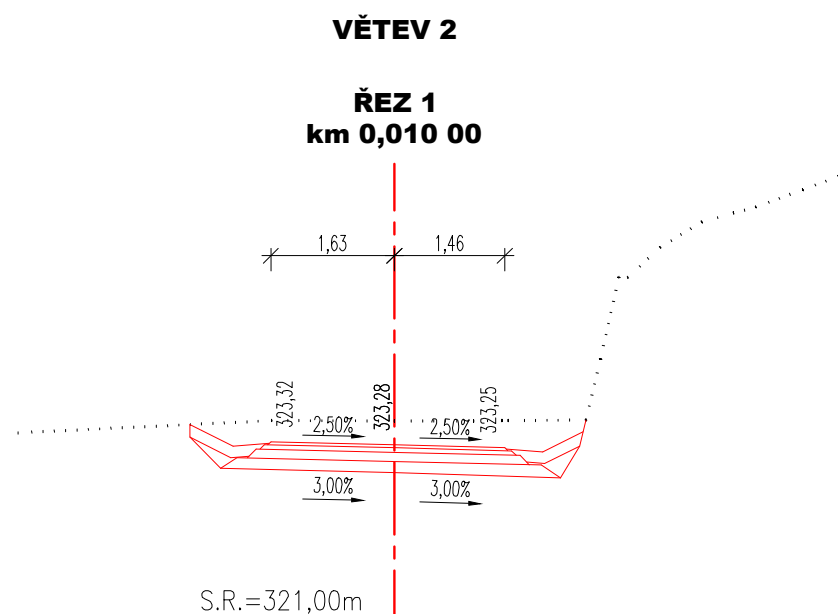

TÚ: 0112 Chomutov - Cheb

DÚ: G1 Žst. Stráž nad Ohří

ZMĚNA	POPIS	DATUM
03		
02		
01		



ING. IVAN ŠÍR

PROJEKTOVÁNÍ DOPRAVNÍCH STAVEB a.s.
Haškova 1714/3, 500 02 Hradec Králové, tel: +420 603 181 473, sir@sirivan.cz, www.sirivan.cz

IČ: 287 86 793

investor: Kofola a.s.
Za drahou 165/1, 794 01 Krnov, Pod Bezručovým vrchem

Přestavba mostu v km 158,295 na trati Chomutov – Cheb, Stráž nad Ohří

- kraj: Karlovarský
- MÚ/OU: Stráž nad Ohří - Ostrov
- stupeň utajení: bez utajení
- datum: 12 2022
- zakázkové číslo: 22018
- stupeň PD: společné ÚR a SP + PDPS
- odpovědný projektant stavby: Ing. Ivan Šír
- odpovědný projektant objektu: Ing. Jan Fiala
- vypracoval: Ing. Michal Hybner
- kontroloval: Ing. Ivan Šír
- změna číslo: 00
- měřítko: M 1:100

Fiala
Hybner

SO 102 + SO 103

CHARAKTERISTICKÉ PŘÍČNÉ ŘEZY - SO 103 D.2.1.8.1.5.2